


- LEGENDA**
- Limiti amministrativi
 - Viabilità principale
 - - - Viabilità secondaria
 - - - Accesso al mare carrabile
 - - - Accesso al mare con sentiero pedonale
 - ▨ Arenile interdette al rilascio di Concessioni Demaniali
 - ▨ Rivendita prodotti agroalimentari
 - +
 - Servizio di primo soccorso
 - Attività commerciali
 - Aree di sosta
 - Area destinata alla balneazione con animali
 - Servizi igienici
 - Concessione Demaniale Multifunzionale (CDM)
 - ▨ CDM per servizi erogati da strutture ricettive prossime ai litorali
 - ▨ Superficie assensibile netta in litorale con spiaggia affollata
 - ▨ Litorale idoneo alla fruizione balneare e alla localizzazione dei servizi turistico ricreativi
 - ▨ Proprietà Comunali
 - ▨ Area bagnata dal corso d'acqua
 - ▨ Demanio marittimo

SCALA 1:2.000

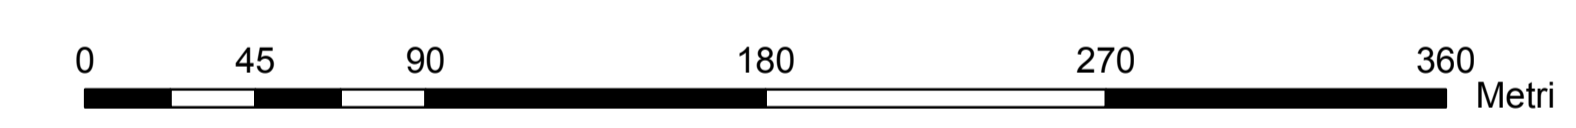

LITORALE DI CEA - DIMENSIONAMENTO CONCESSIONE DEMANIALE SEMPLICE					
CONCESSIONE	SUB LITORALE	SUPERFICIE (mq)	LUNGHEZZA (m)	PROFONDITA' MEDIA (m)	SUPERFICIE TOTALE (mq)
AI_CDS_001	CEA	558	18	31,0	558
TOTALE	CEA	558	18	31,0	558

LITORALE DI BARI SARDO - DIMENSIONAMENTO CONCESSIONI DEMANIALI MULTIFUNZIONALI						
CONCESSIONE	SUB LITORALE	SUPERFICIE (mq)	LUNGHEZZA (m)	PROFONDITA' MEDIA (m)	SUPERFICIE TOTALE (mq)	SERVIZI
AI_CDM_001	TORRE DI BARI'	1.600	50	32,0	7.750	a, b, c, d, e, f, g, h, i, j, k, l, m, n, o
AI_CDM_002	TORRE DI BARI'	1.200	50	24,0		a, b, c, d, e, f, g, i, o
AI_CDM_003	TORRE DI BARI'	850	50	17,0		a, b, c, d, e, f, g, l, o
AI_CDM_004	TORRE DI BARI'	1.300	50	26,0	6.200	a, b, c, d, e, f, g, h, i, j, k, l, m, n, o
AI_CDM_005	TORRE DI BARI'	1.300	50	26,0		a, b, c, d, e, f, g, h, i, j, k, l, m, n, o
AI_CDM_006	TORRE DI BARI'	1.500	50	30,0		a, b, c, d, e, f, g, h, i, l, n, o
AI_CDM_007	SA MARINA	1.850	50	37,0		1.850
AI_CDM_008	MINDEDDU	900	50	18,0	1.900	a, b, c, d, e, f, g, i, j, k, l, m, n, o
AI_CDM_009	MINDEDDU	1.000	50	20,0		a, b, c, d, e, f, g, i, j, o
AI_CDM_010	PLANARGIA	1.250	50	25,0	6.200	a, b, c, d, e, f, g, i, o
AI_CDM_011	PLANARGIA	1.500	50	30,0		a, b, c, d, e, f, g, i, j, k, l, m, n, o
AI_CDM_012	PLANARGIA	1.250	50	25,0		a, b, c, d, e, f, g, i, j, k, l, m, n, o
AI_CDM_013	PLANARGIA	1.400	50	28,0		a, b, c, d, e, f, g, i, j, k, l, m, n, o
AI_CDM_014	PLANARGIA	800	50	16,0		a, b, c, d, e, f, g, i, o
TOTALE	BARI SARDO	17.700	700	27,2	17.700	

COMUNE DI BARI SARDO
Provincia di Nuoro

PIANO DI UTILIZZO DEI LITORALI
Deliberazione della G.R. n. 10/5 del 21 Febbraio 2017

Il Sindaco
Dott. Ivan Mameli

Il Responsabile dell'Ufficio Tecnico
Ing. Ruggero Melis

Il Progettista
Arch. Marco Cerina

Coordinamento scientifico
Dipartimento di Ingegneria Civile, Ambientale e Architettura - Università di Cagliari
Prof. Ing. Antonello Sanna
Prof.ssa Anna Maria Colavitti

Gruppo di lavoro DICAAR
Arch. Adriano Dessi
Arch. Alessio Floris
Arch. Sergio Serra

Consulenti
Dott. Geol. Fausto Pani
Dott. Pian. Gabrielangelo Rubiu