



**SCHEMI DISTRIBUTIVI DI RIFERIMENTO PER LE AREE DI CONCESSIONE DEMANIALE**

**SCHEMA TIPOLOGICO A**

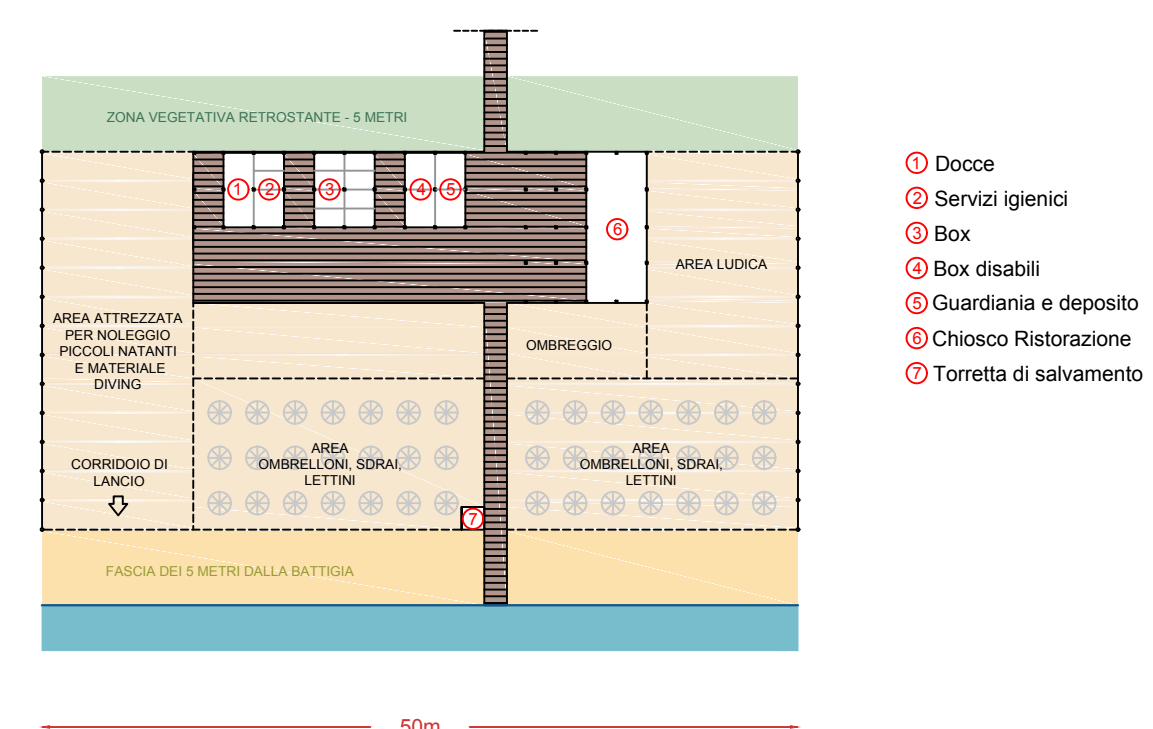


- Doccia
- Servizi igienici
- Bar
- Box disabili
- Guardiana e deposito
- Chiosco Bar
- Torretta di salvamento

**SCHEMA TIPOLOGICO B**

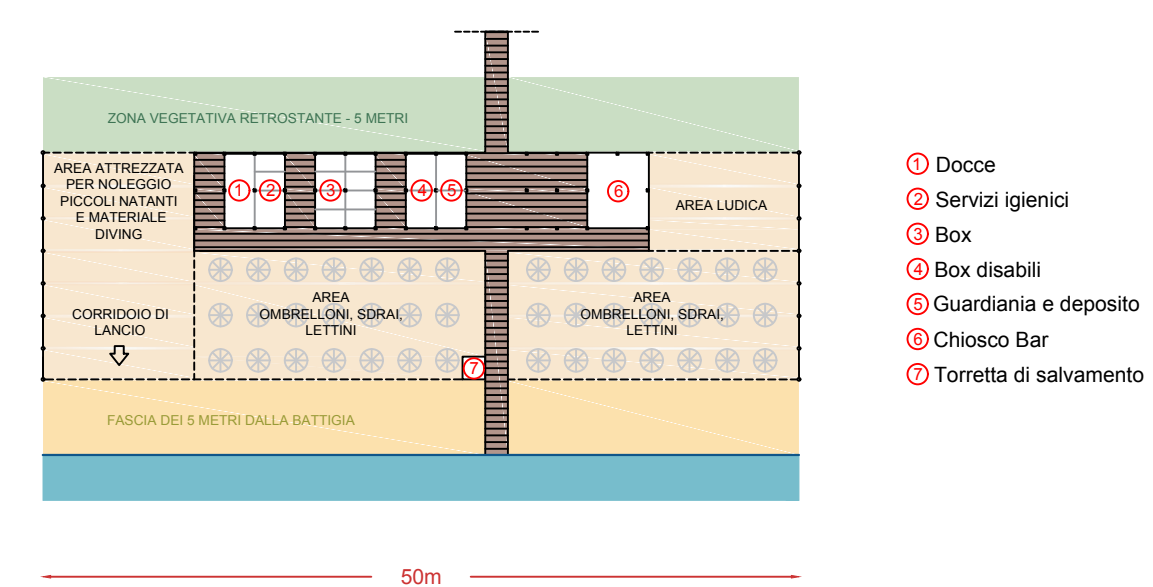


- Doccia
- Servizi igienici
- Bar
- Box disabili
- Guardiana e deposito
- Chiosco Bar
- Torretta di salvamento

**SCHEMA TIPOLOGICO C**

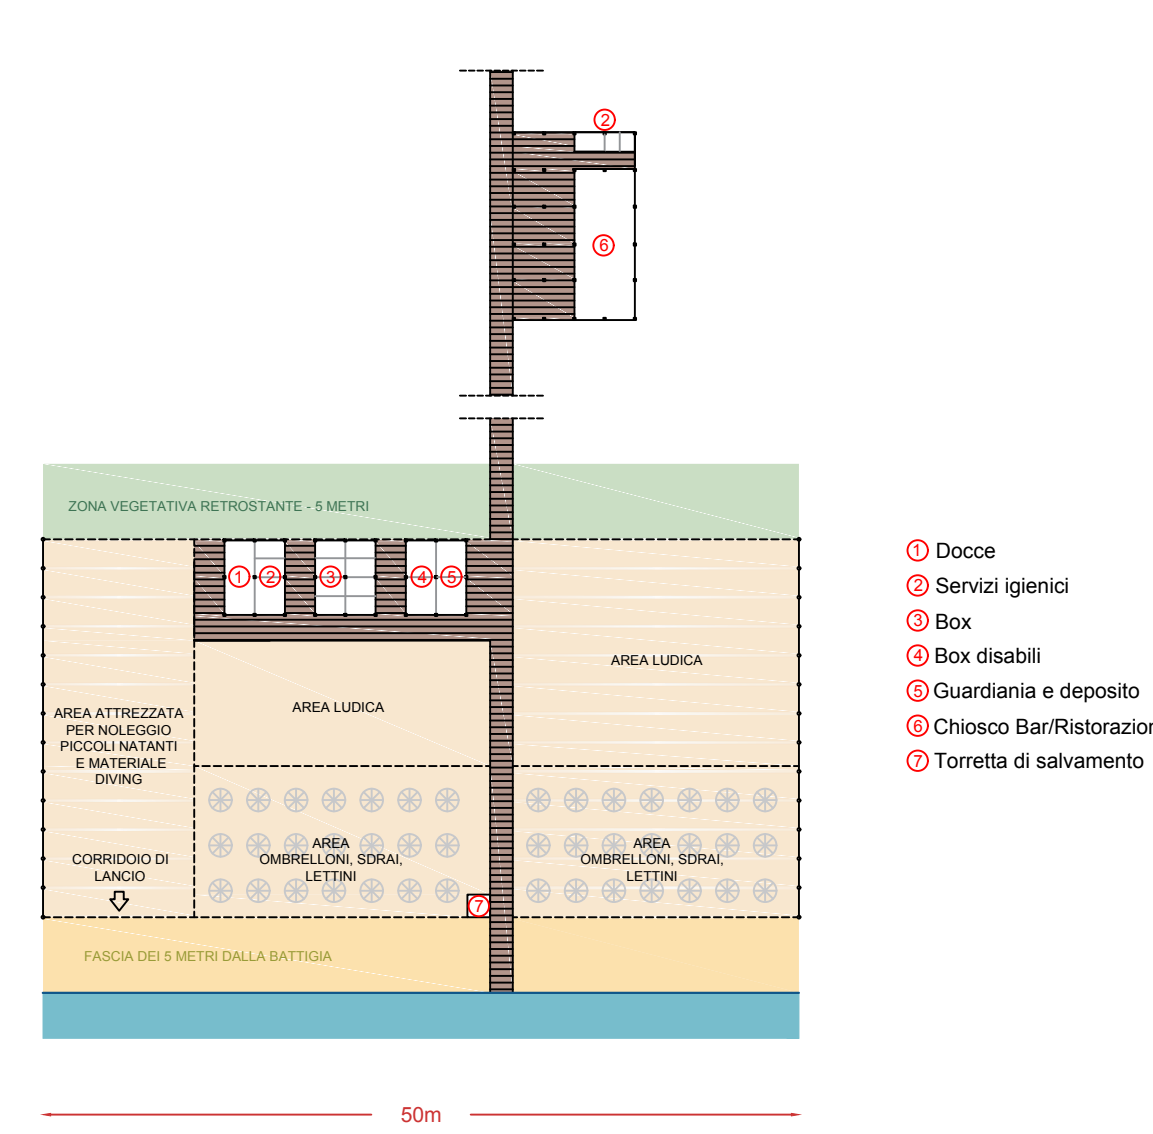

- Doccia
- Servizi igienici
- Bar
- Box disabili
- Guardiana e deposito
- Chiosco Bar
- Torretta di salvamento


**SCHEMA TIPOLOGICO D**

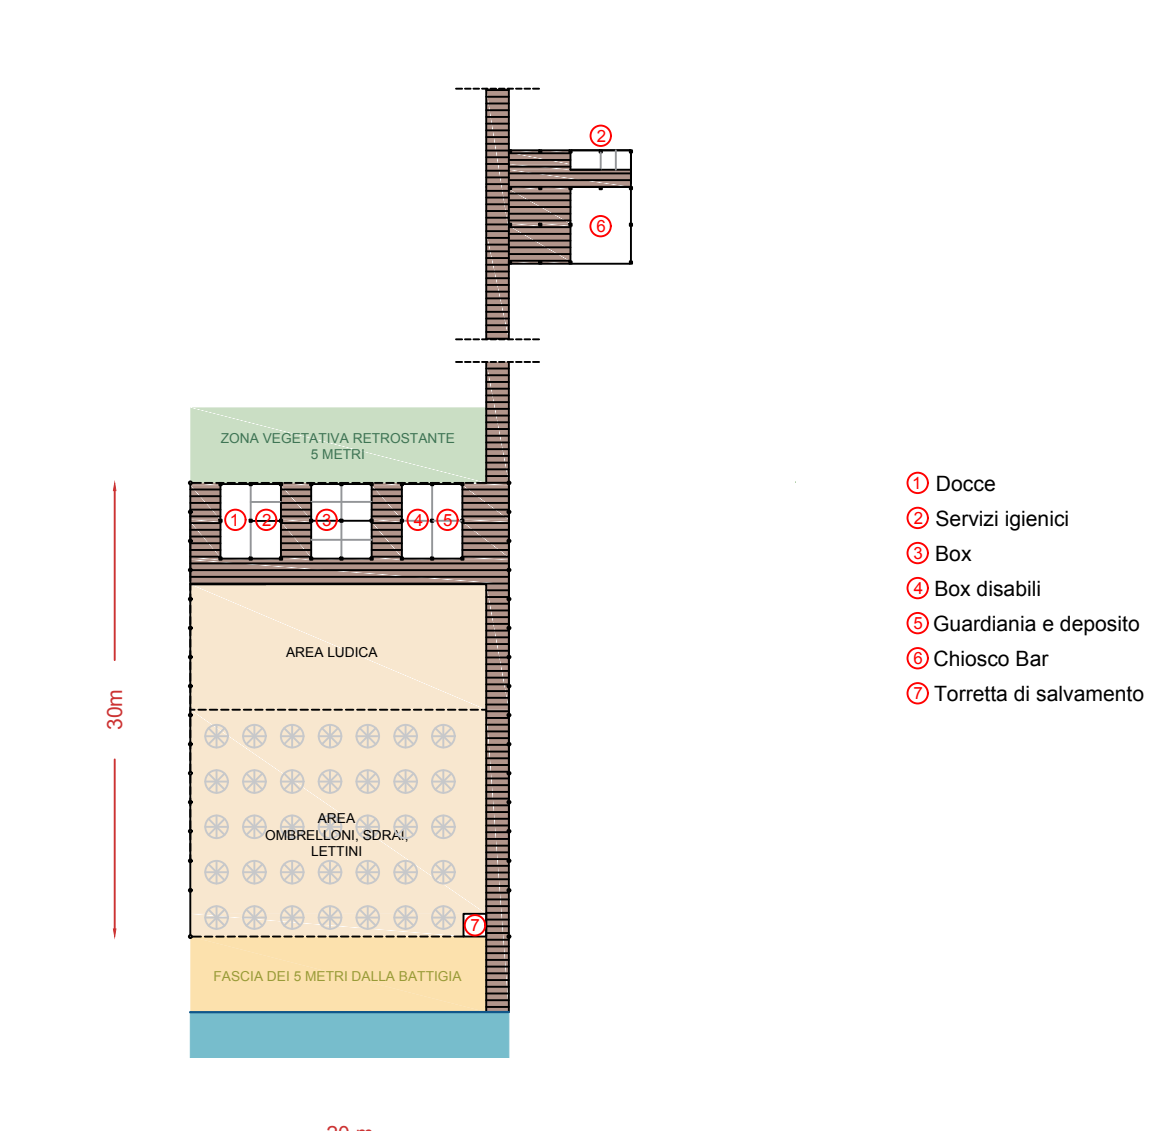

- Doccia
- Servizi igienici
- Bar
- Box disabili
- Guardiana e deposito
- Chiosco Bar
- Torretta di salvamento

- Legenda**
- Linea di battigia
  - Delimitazione longitudinale
  - - - Delimitazione trasversale
  - Sistema di passerelle
  - Fascia dalla linea di battigia - 5 metri
  - Zona vegetativa retrostante - 5 metri

**CDM\_01**

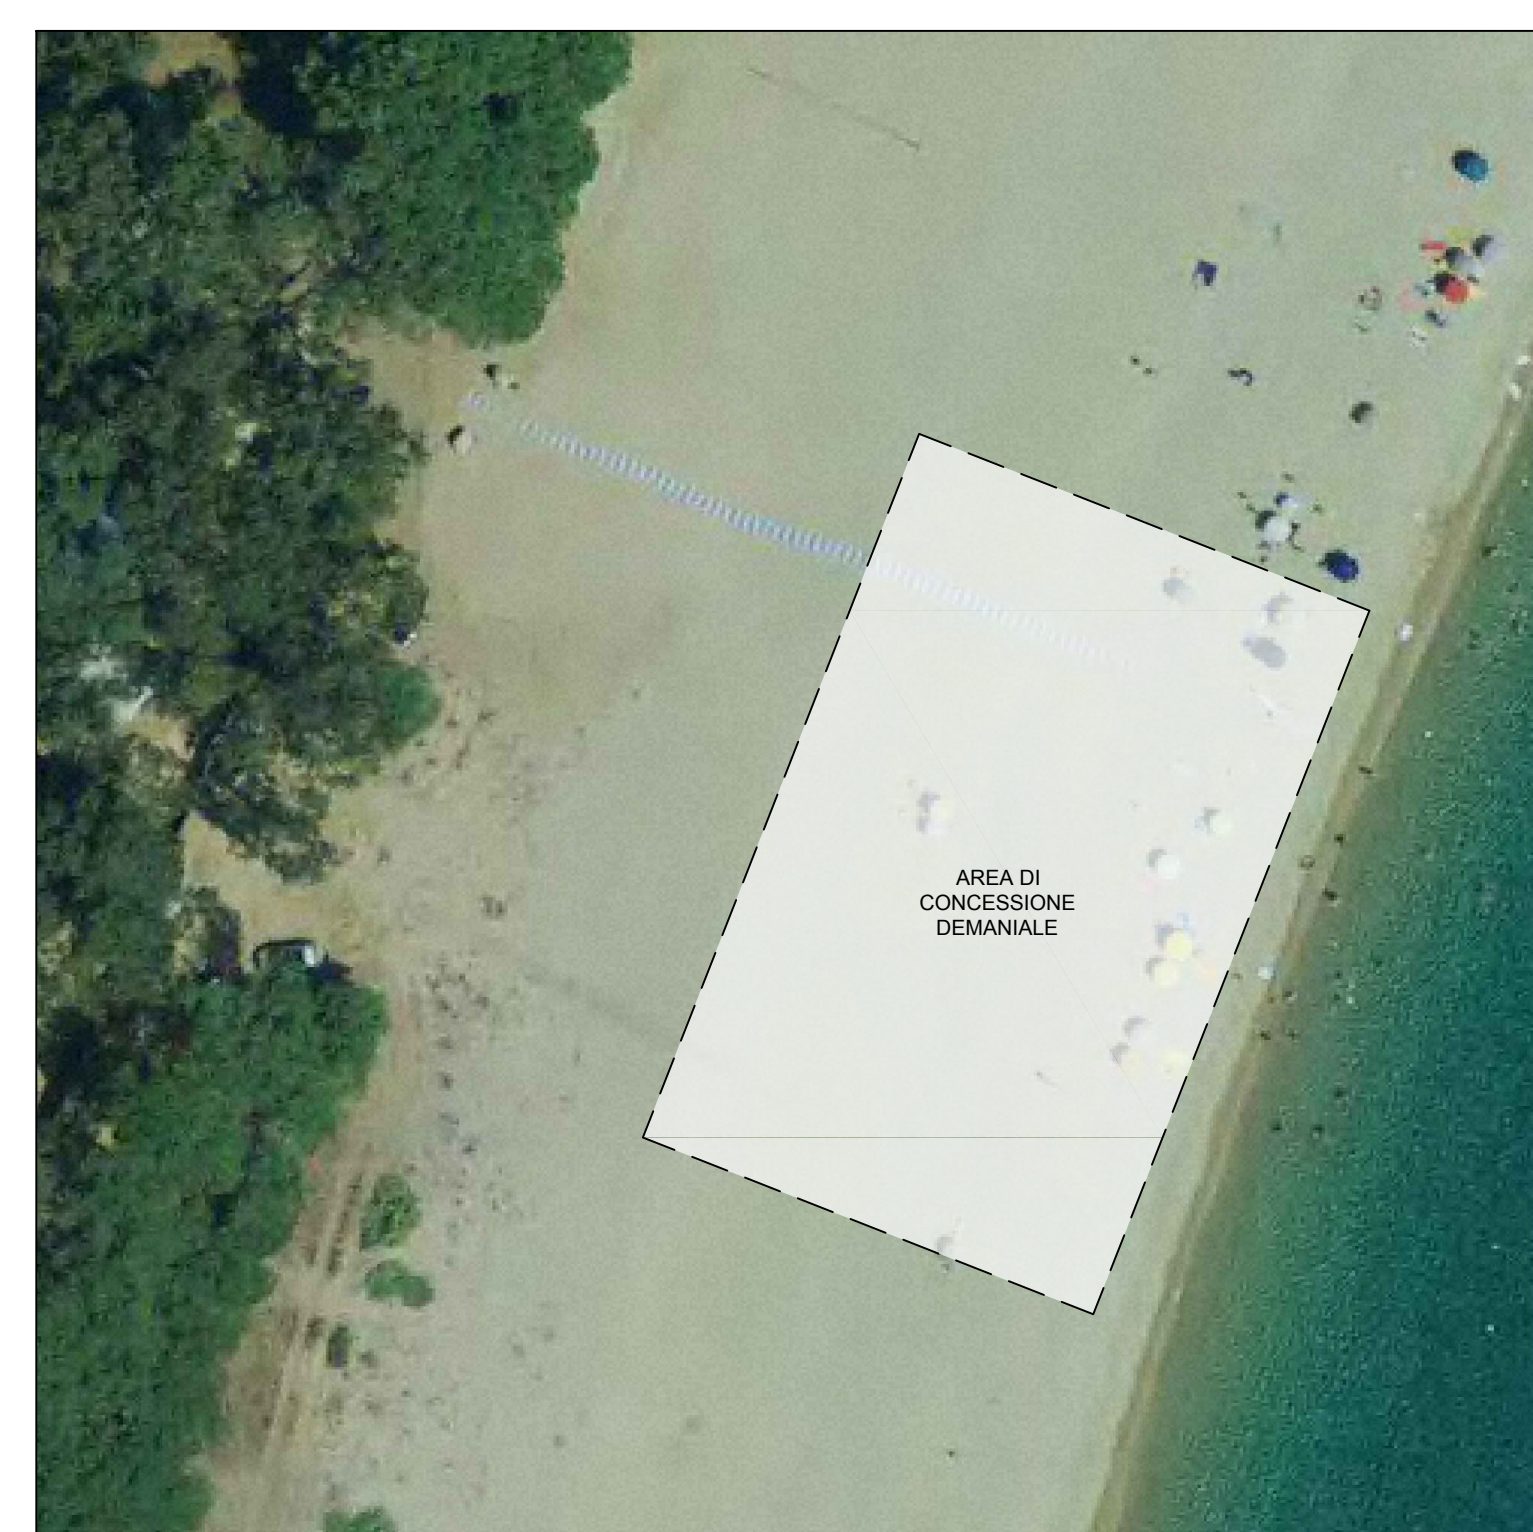


Sub litorale: **Torre di Bari**  
 Superficie (mq): 1600  
 Lunghezza (m): 50  
 Profondità media (m): 32

Tipologia **A**

Servizi previsti: a, b, c, d, e, f, g, h, i, j, k, l, m, n, o

**CDM\_02**

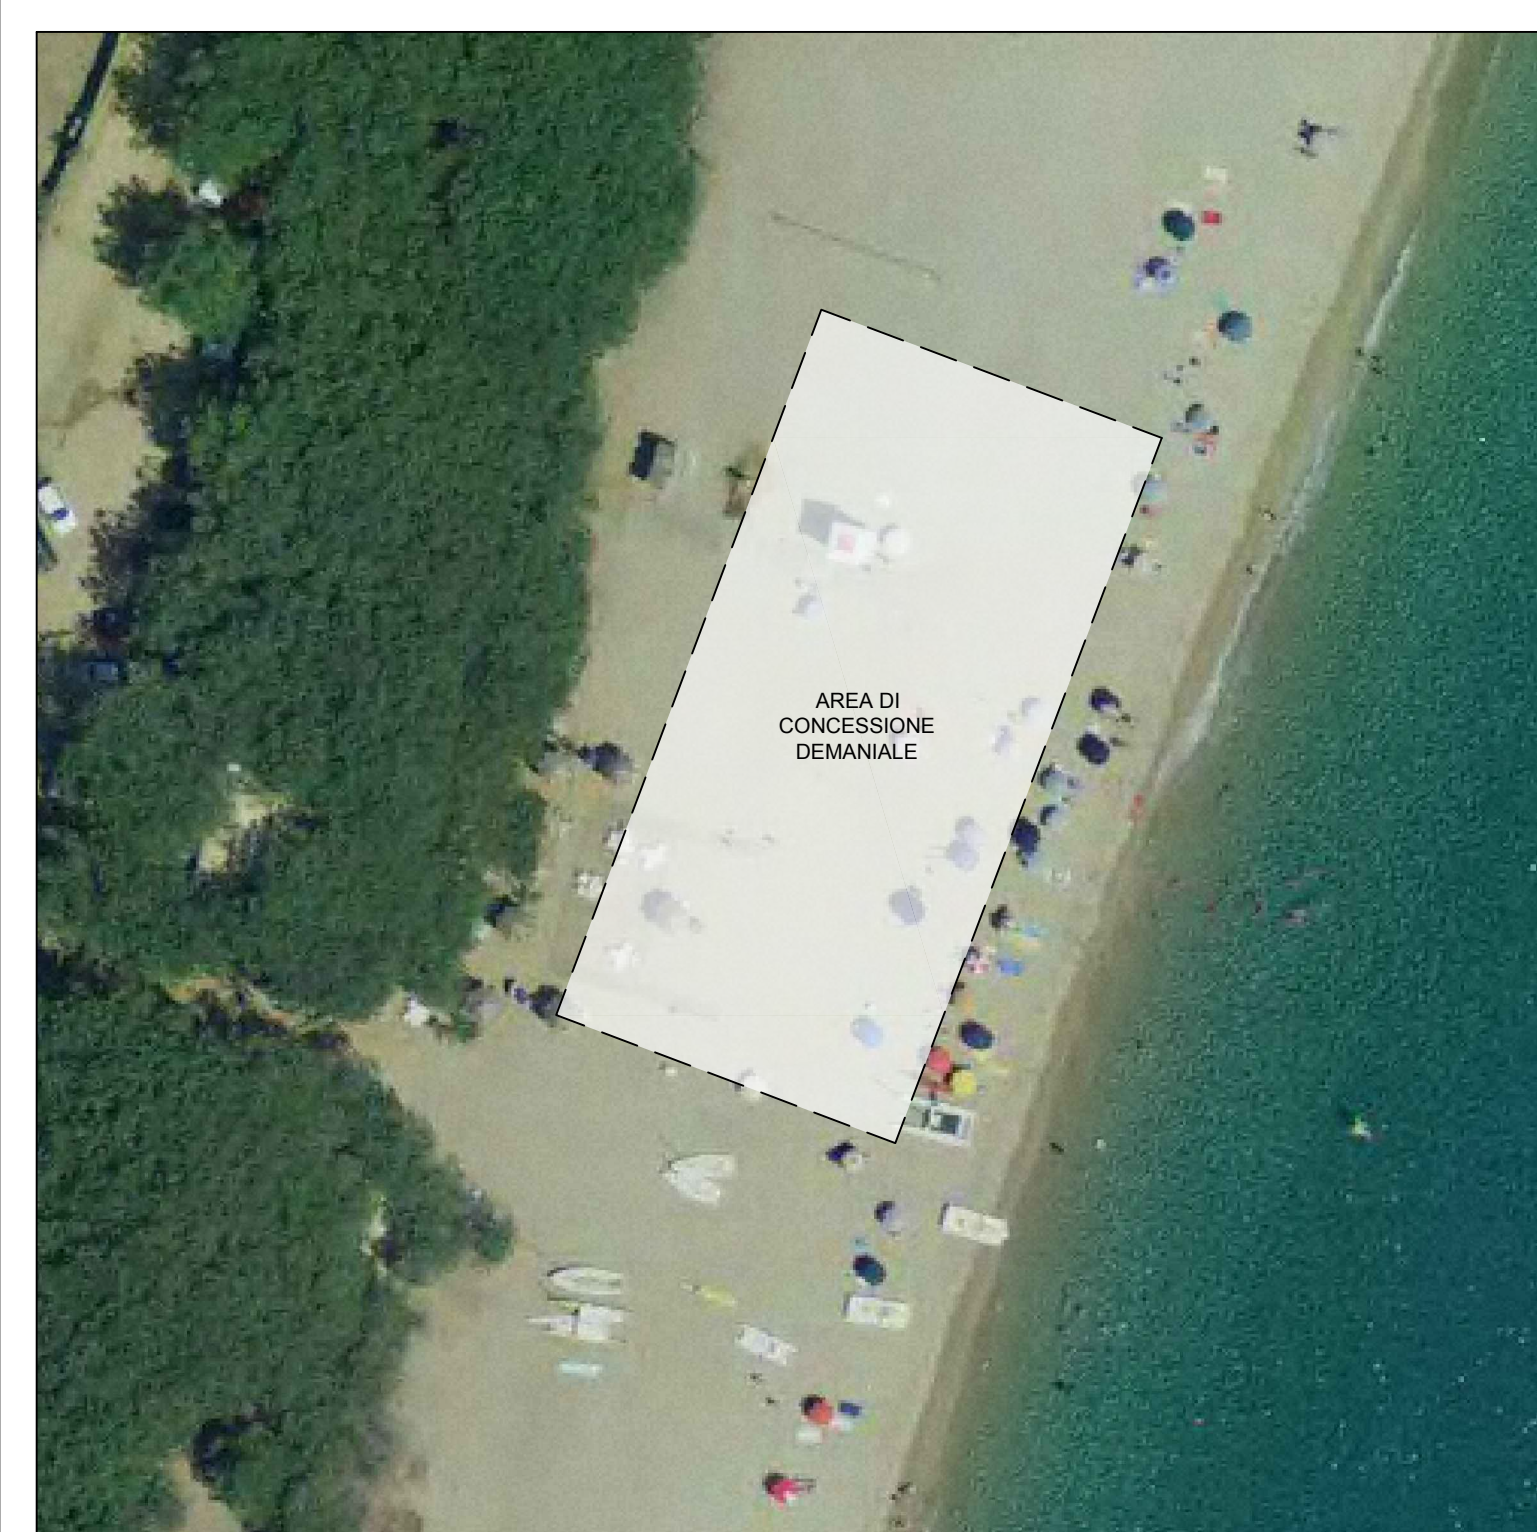


Sub litorale: **Torre di Bari**  
 Superficie (mq): 1200  
 Lunghezza (m): 50  
 Profondità media (m): 24

Tipologia **C**

Servizi previsti: a, b, c, d, e, f, g, i, o

**CDM\_03**

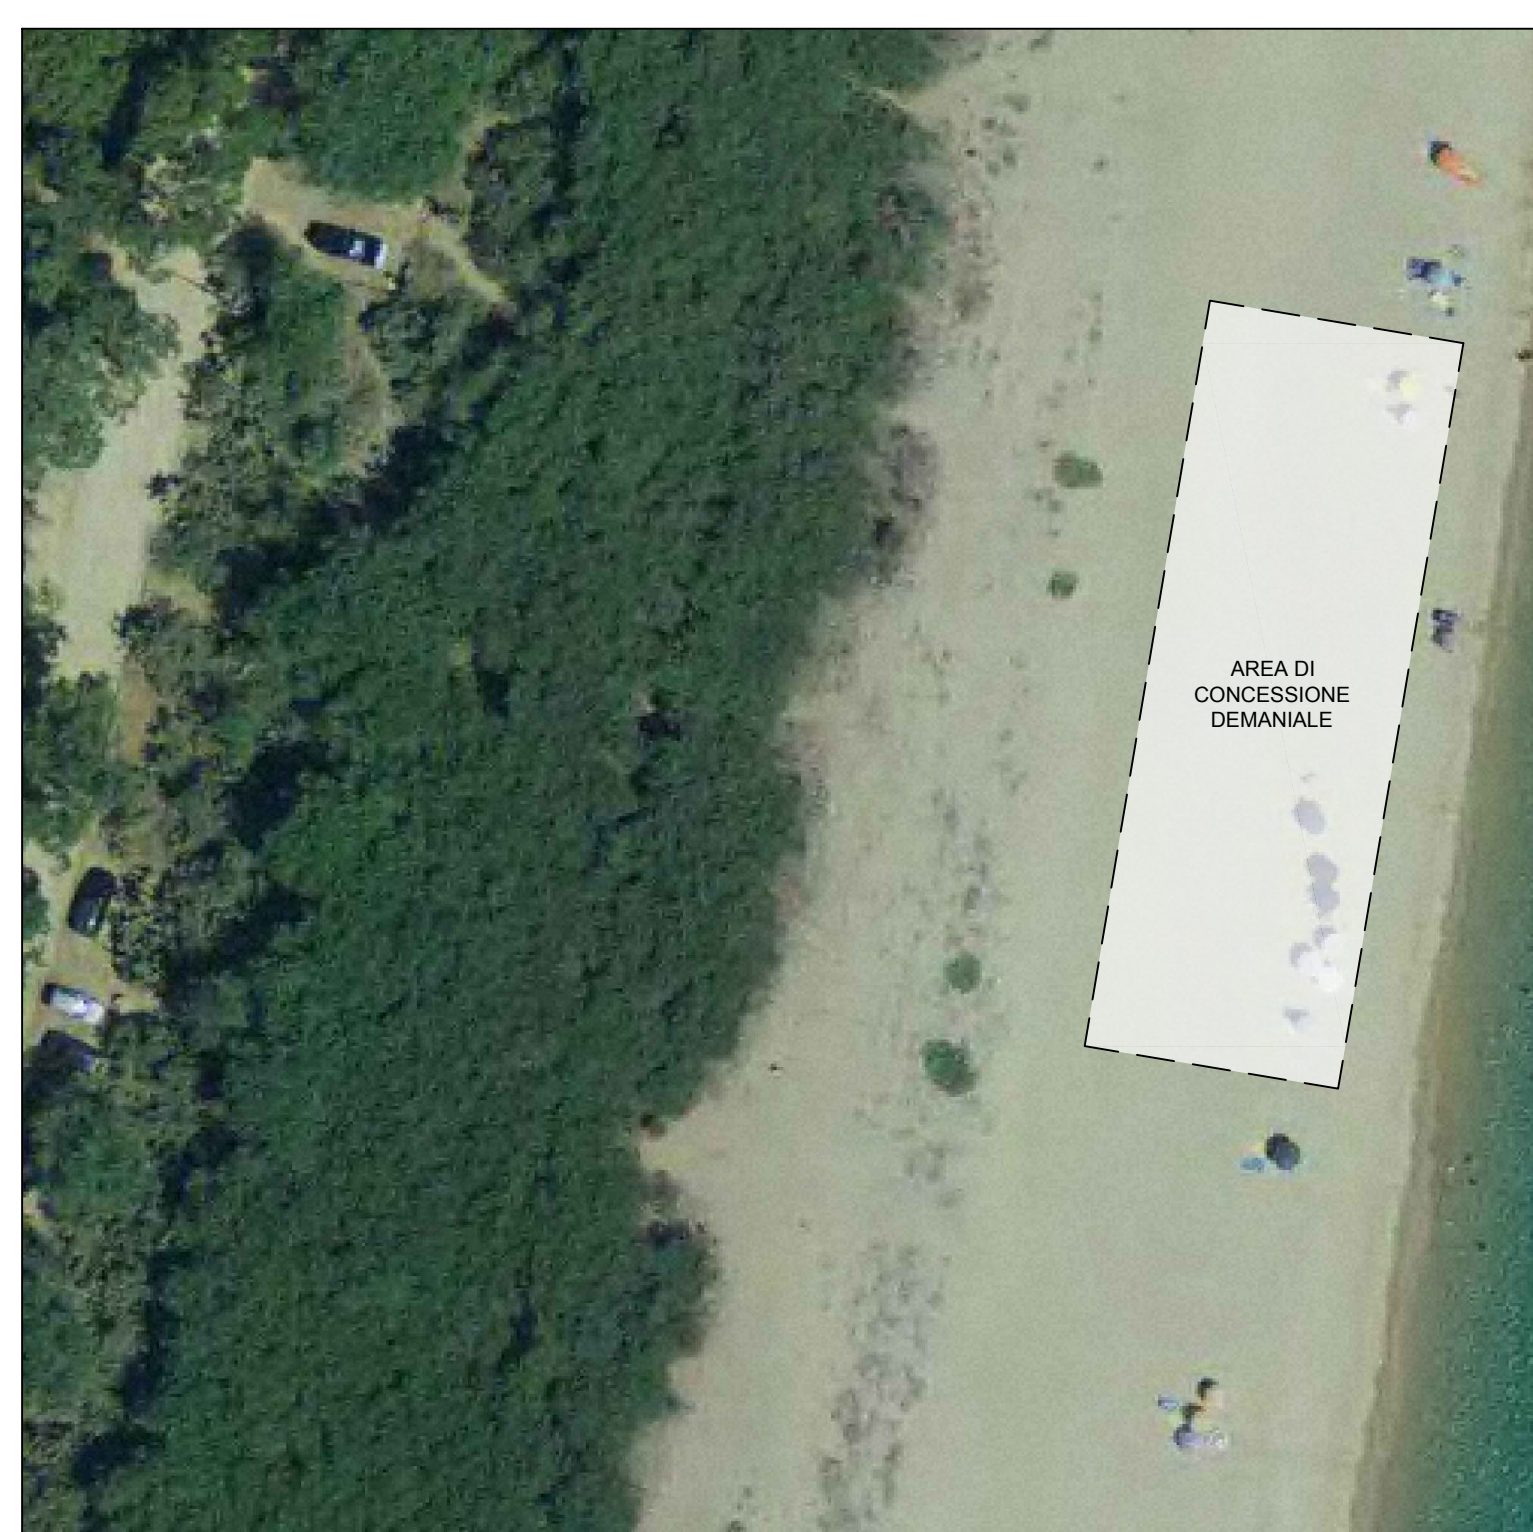


Sub litorale: **Torre di Bari**  
 Superficie (mq): 850  
 Lunghezza (m): 50  
 Profondità media (m): 17

Tipologia **B**

Servizi previsti: a, b, c, d, e, f, g, i, o

**CDM\_04**

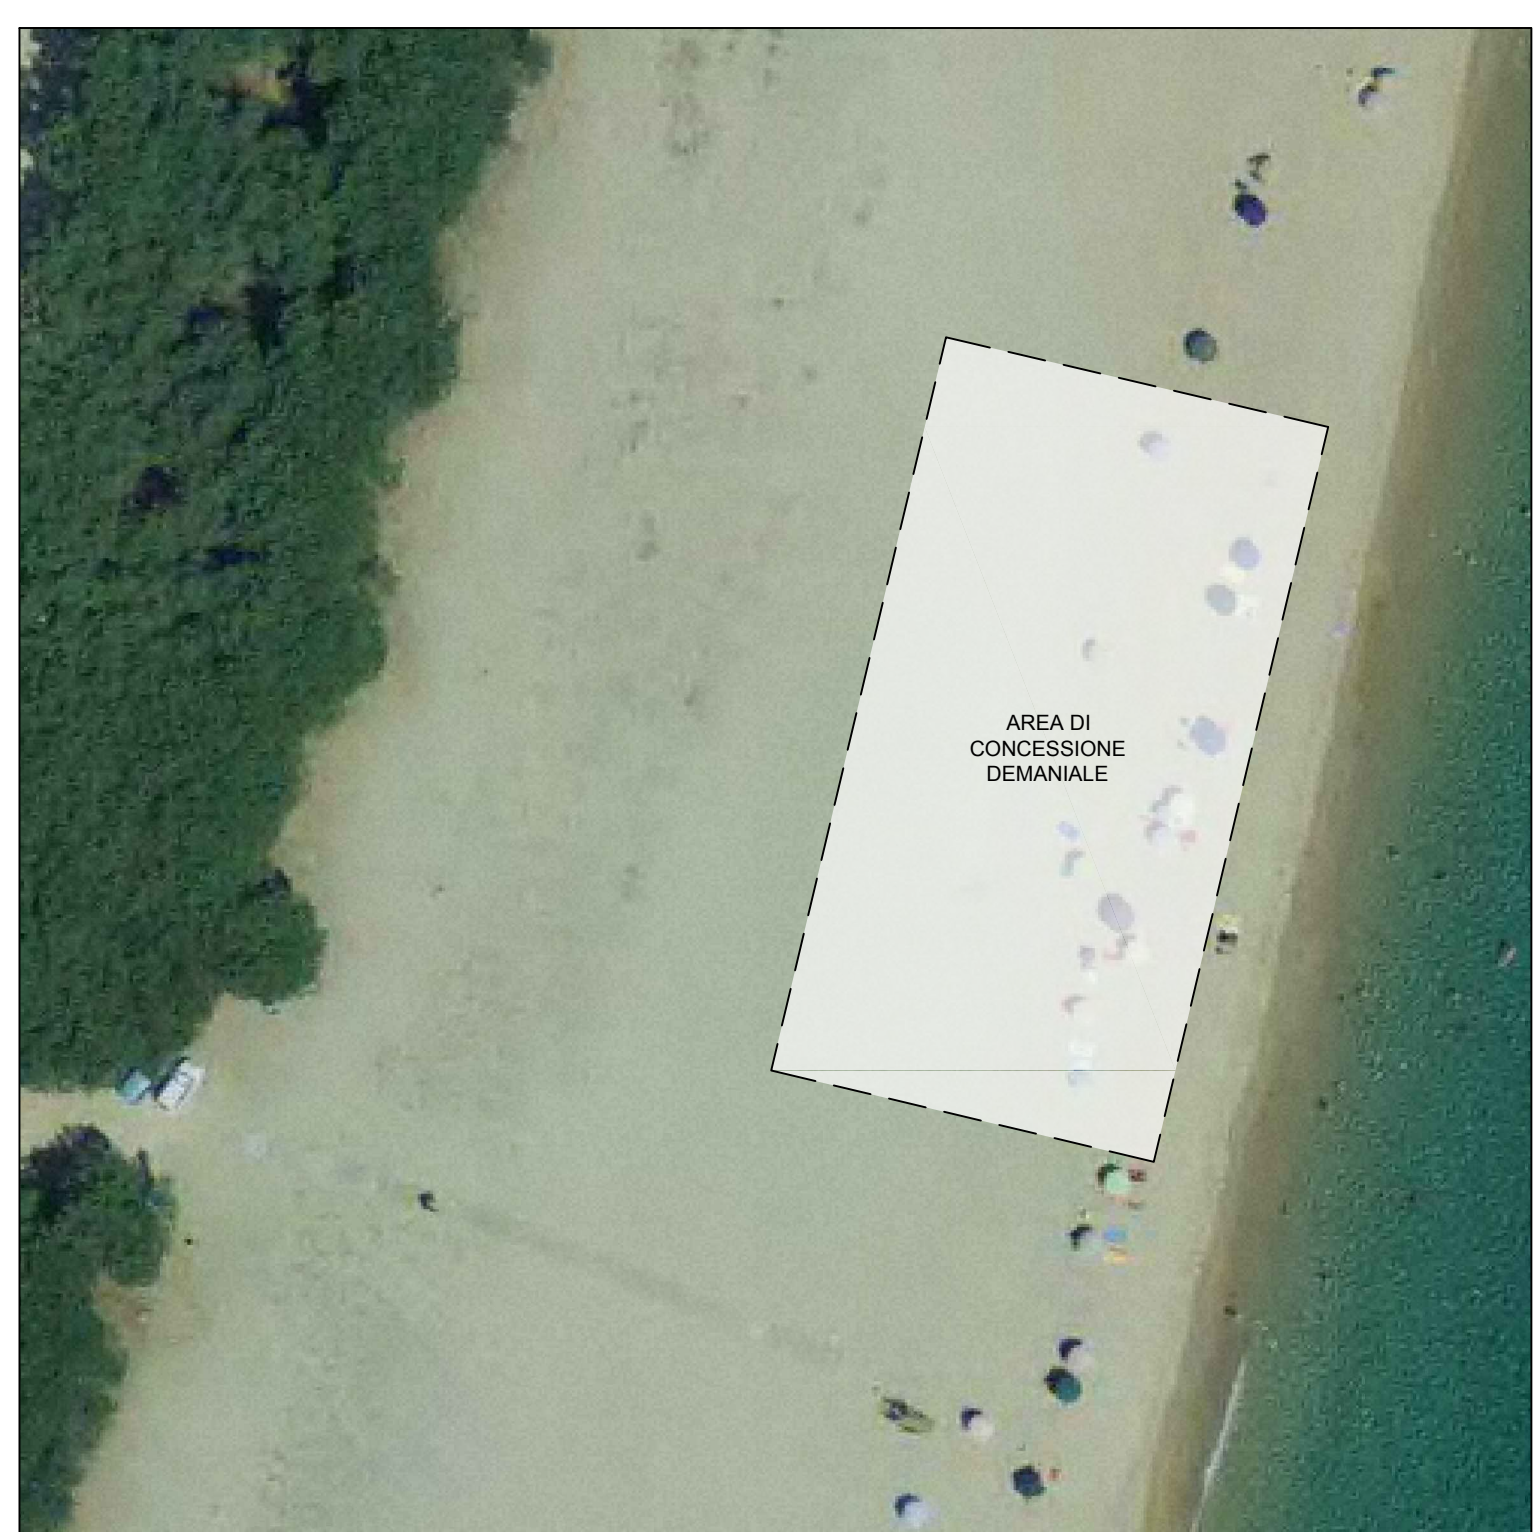

Sub litorale: **Torre di Bari**  
 Superficie (mq): 1300  
 Lunghezza (m): 50  
 Profondità media (m): 26

Tipologia **A**

Servizi previsti: a, b, c, d, e, f, g, h, i, j, l, m, o

**CDM\_05**



Sub litorale: **Torre di Bari**  
 Superficie (mq): 1300  
 Lunghezza (m): 50  
 Profondità media (m): 26

Tipologia **C**

Servizi previsti: a, b, c, d, e, f, g, h, i, j, k, l, m, n, o

**CDM\_06**



Sub litorale: **Torre di Bari**  
 Superficie (mq): 1500  
 Lunghezza (m): 50  
 Profondità media (m): 30

Tipologia **A**

Servizi previsti: a, b, c, d, e, f, g, h, i, l, n, o

**CDM\_07**




Sub litorale: **Torre di Bari**  
 Superficie (mq): 1850  
 Lunghezza (m): 50  
 Profondità media (m): 37

Tipologia **A**

Servizi previsti: a, b, c, d, e, f, g, h, i, j, k, l, m, n, o

**CDM\_08**

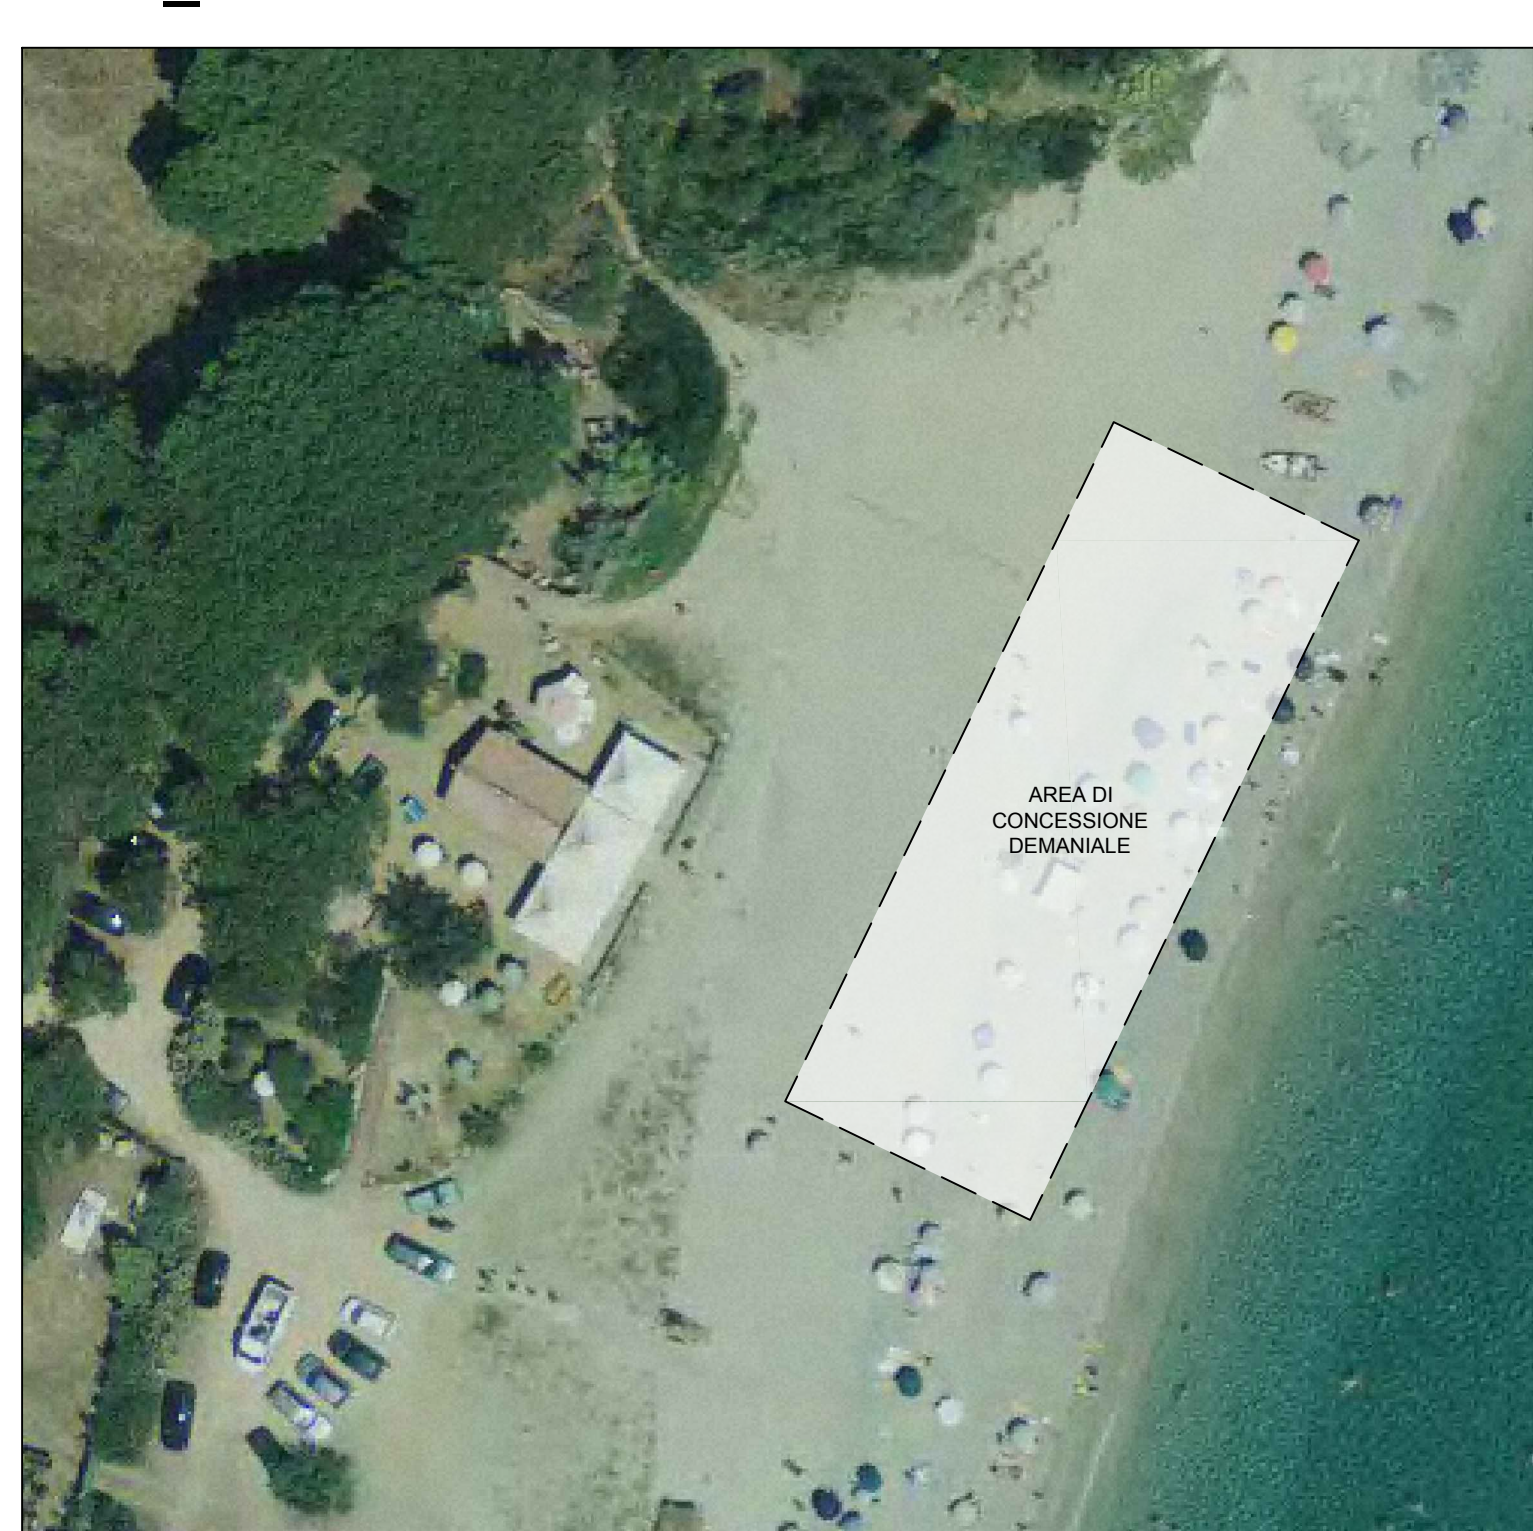


Sub litorale: **Sa Marina**  
 Superficie (mq): 900  
 Lunghezza (m): 50  
 Profondità media (m): 18

Tipologia **C**

Servizi previsti: a, b, c, d, e, f, g, i, j, k, l, m, n, o

**CDM\_09**

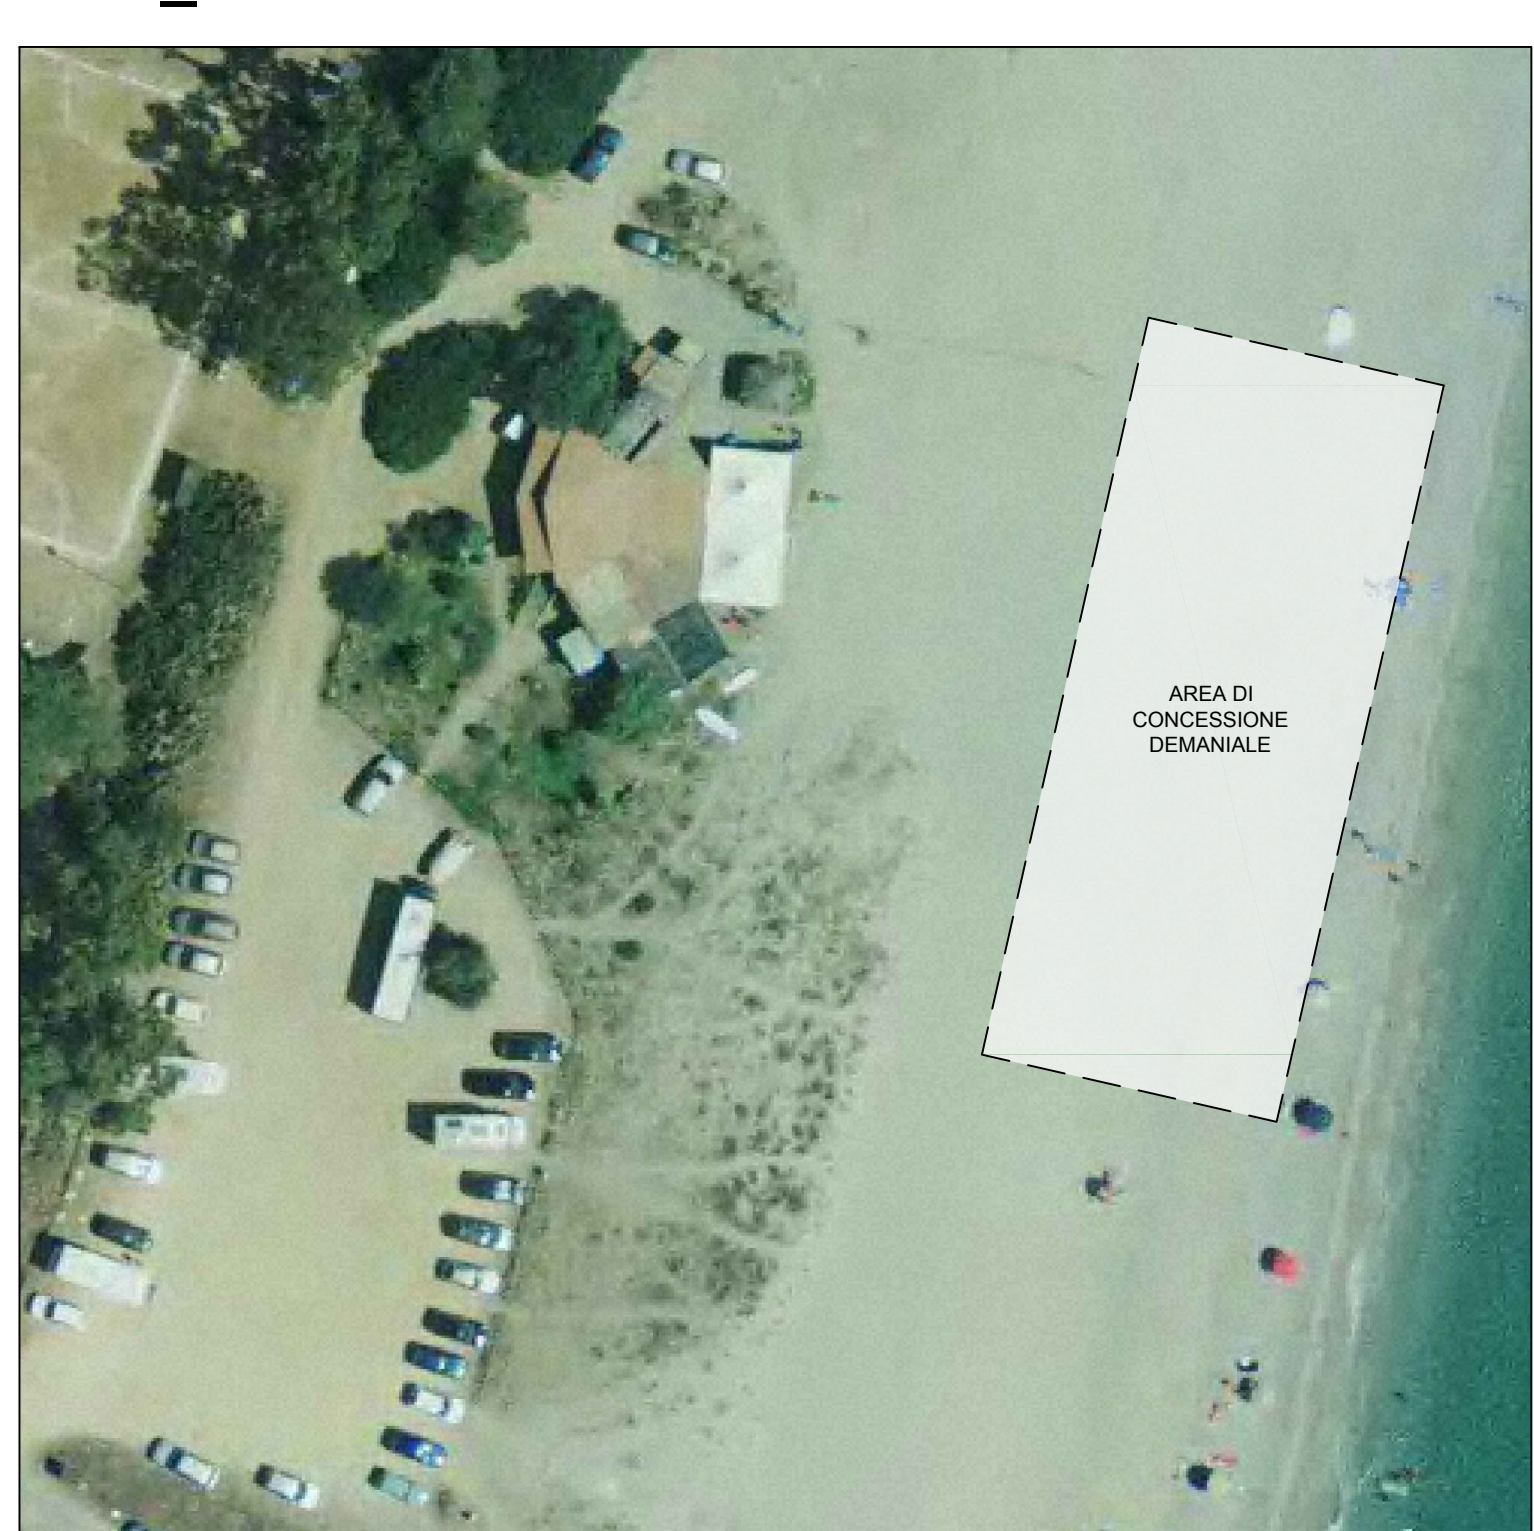

Sub litorale: **Mindeddu**  
 Superficie (mq): 1000  
 Lunghezza (m): 50  
 Profondità media (m): 20

Tipologia **C**

Servizi previsti: a, b, c, d, e, f, g, i, j, o

**CDM\_10**




Sub litorale: **Mindeddu**  
 Superficie (mq): 1250  
 Lunghezza (m): 50  
 Profondità media (m): 25

Tipologia **A**

Servizi previsti: a, b, c, d, e, f, g, i, o

**CDM\_11**

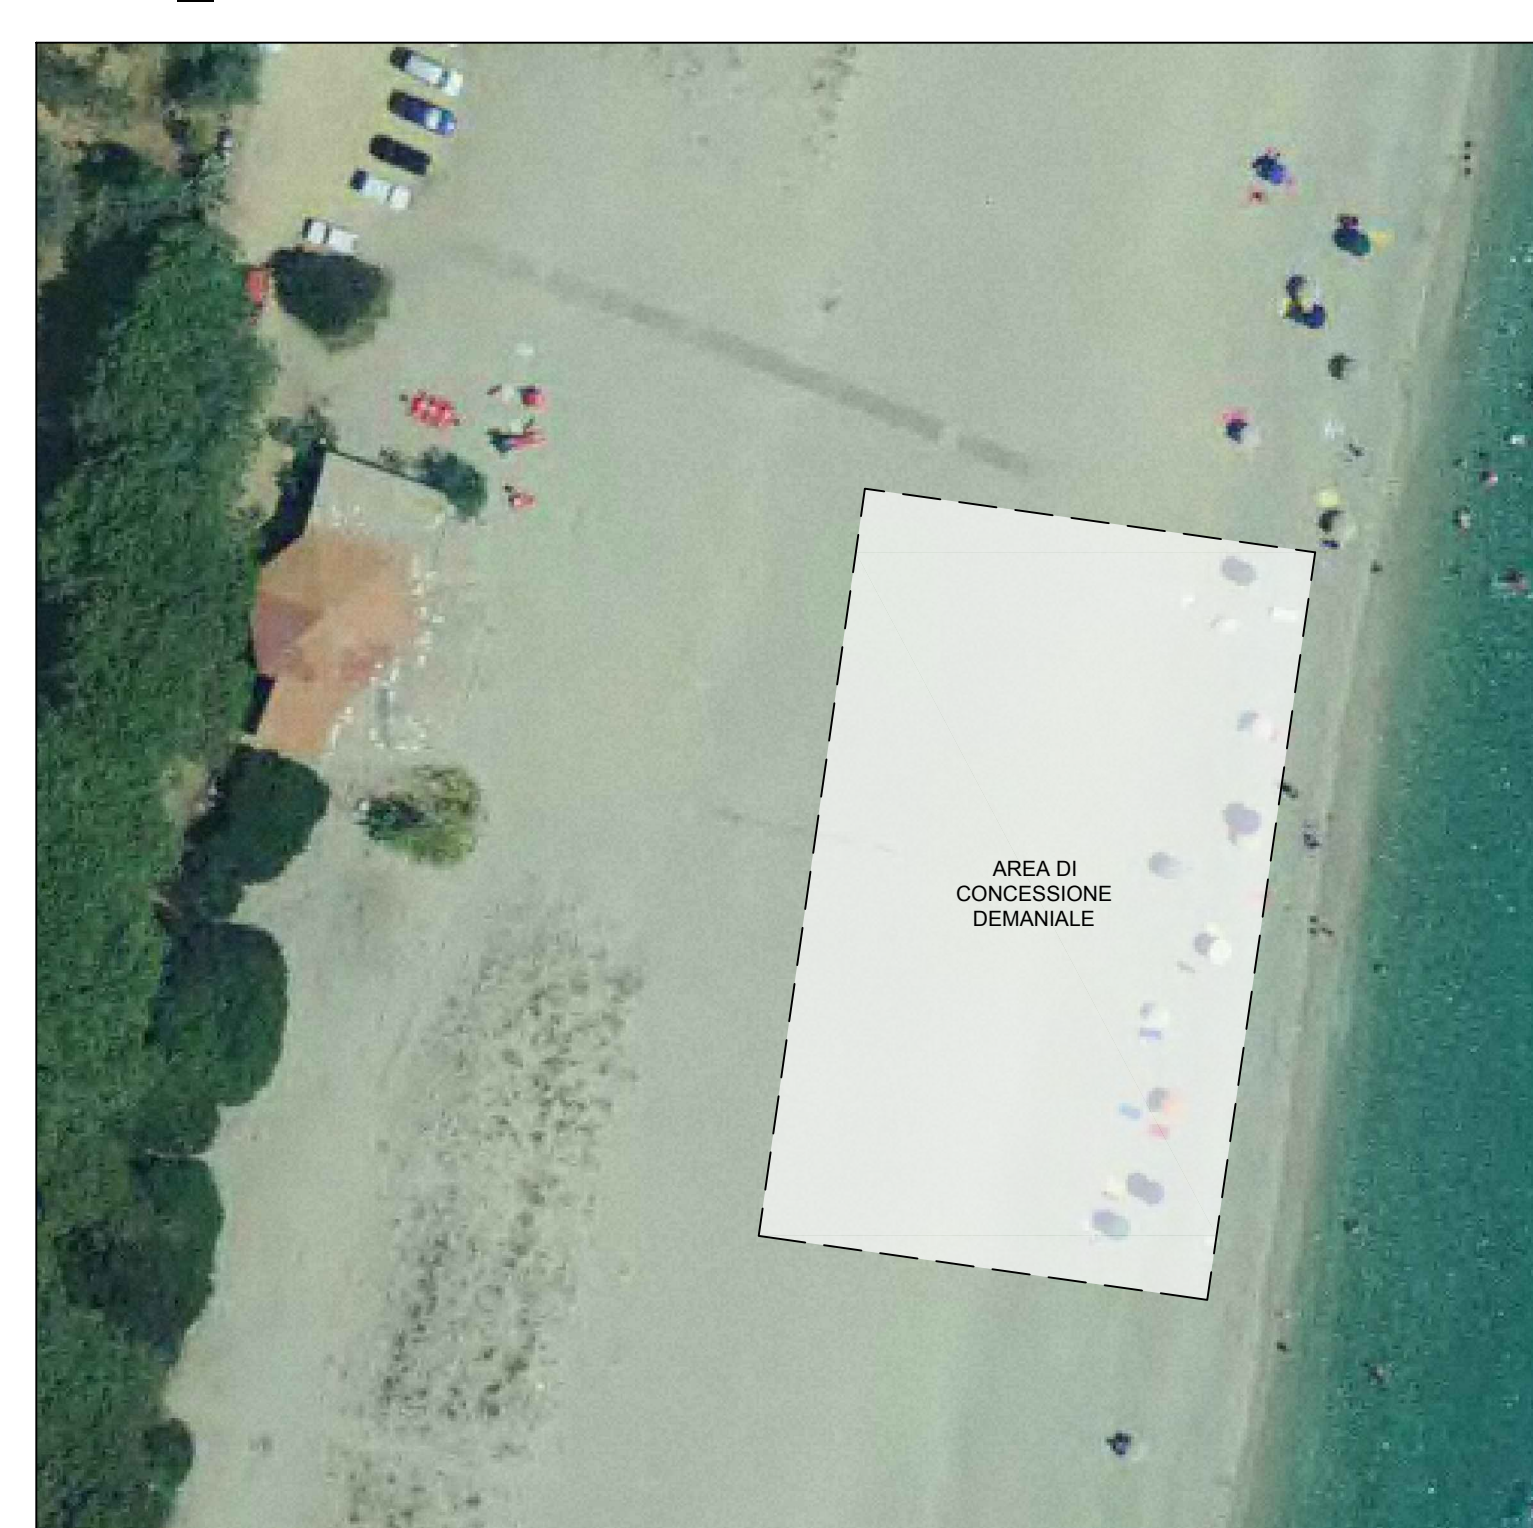


Sub litorale: **Mindeddu**  
 Superficie (mq): 1500  
 Lunghezza (m): 50  
 Profondità media (m): 30

Tipologia **C**

Servizi previsti: a, b, c, d, e, f, g, i, j, k, l, m, n, o

**CDM\_12**

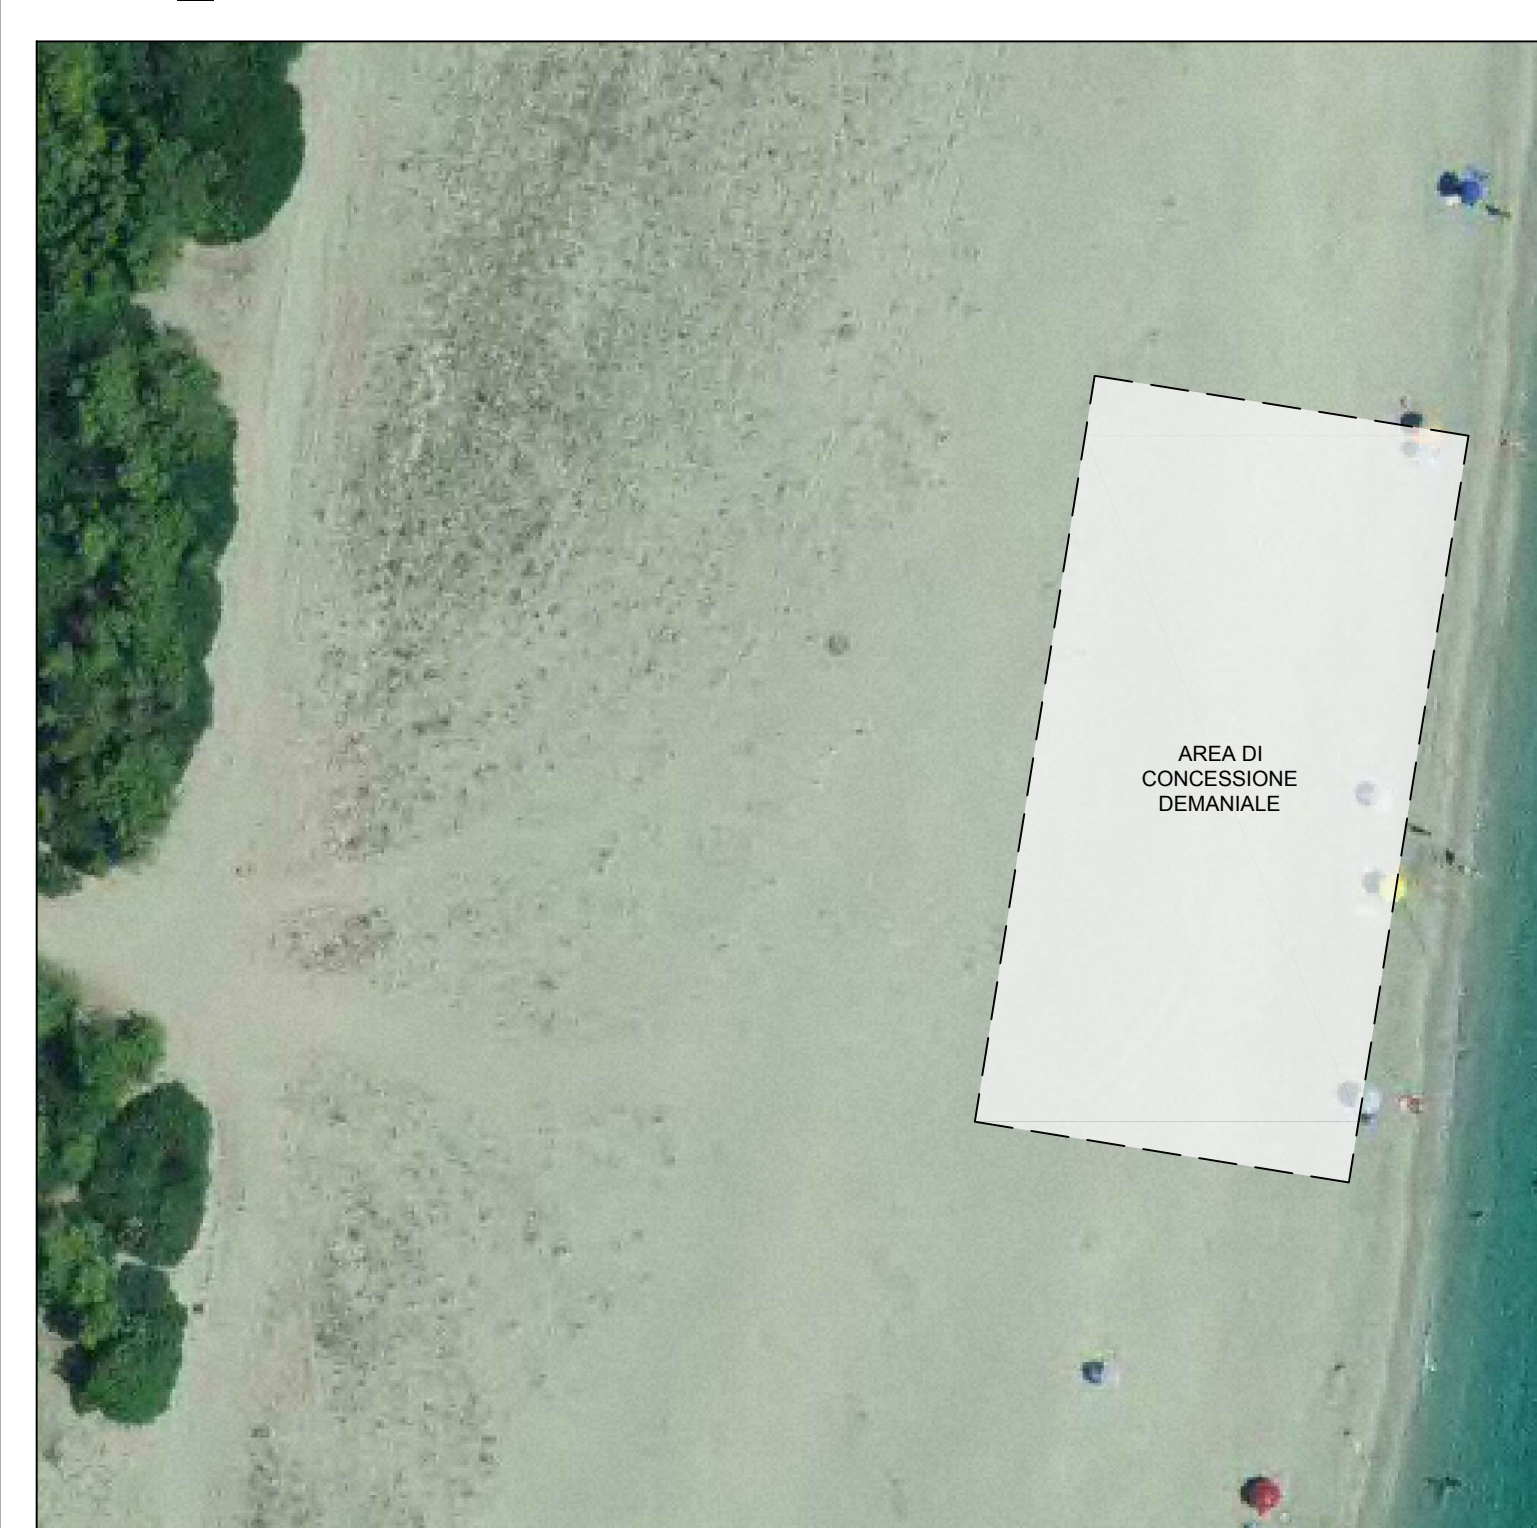


Sub litorale: **Planargia**  
 Superficie (mq): 1250  
 Lunghezza (m): 50  
 Profondità media (m): 25

Tipologia **A**

Servizi previsti: a, b, c, d, e, f, g, i, j, k, l, m, n, o

**CDM\_13**

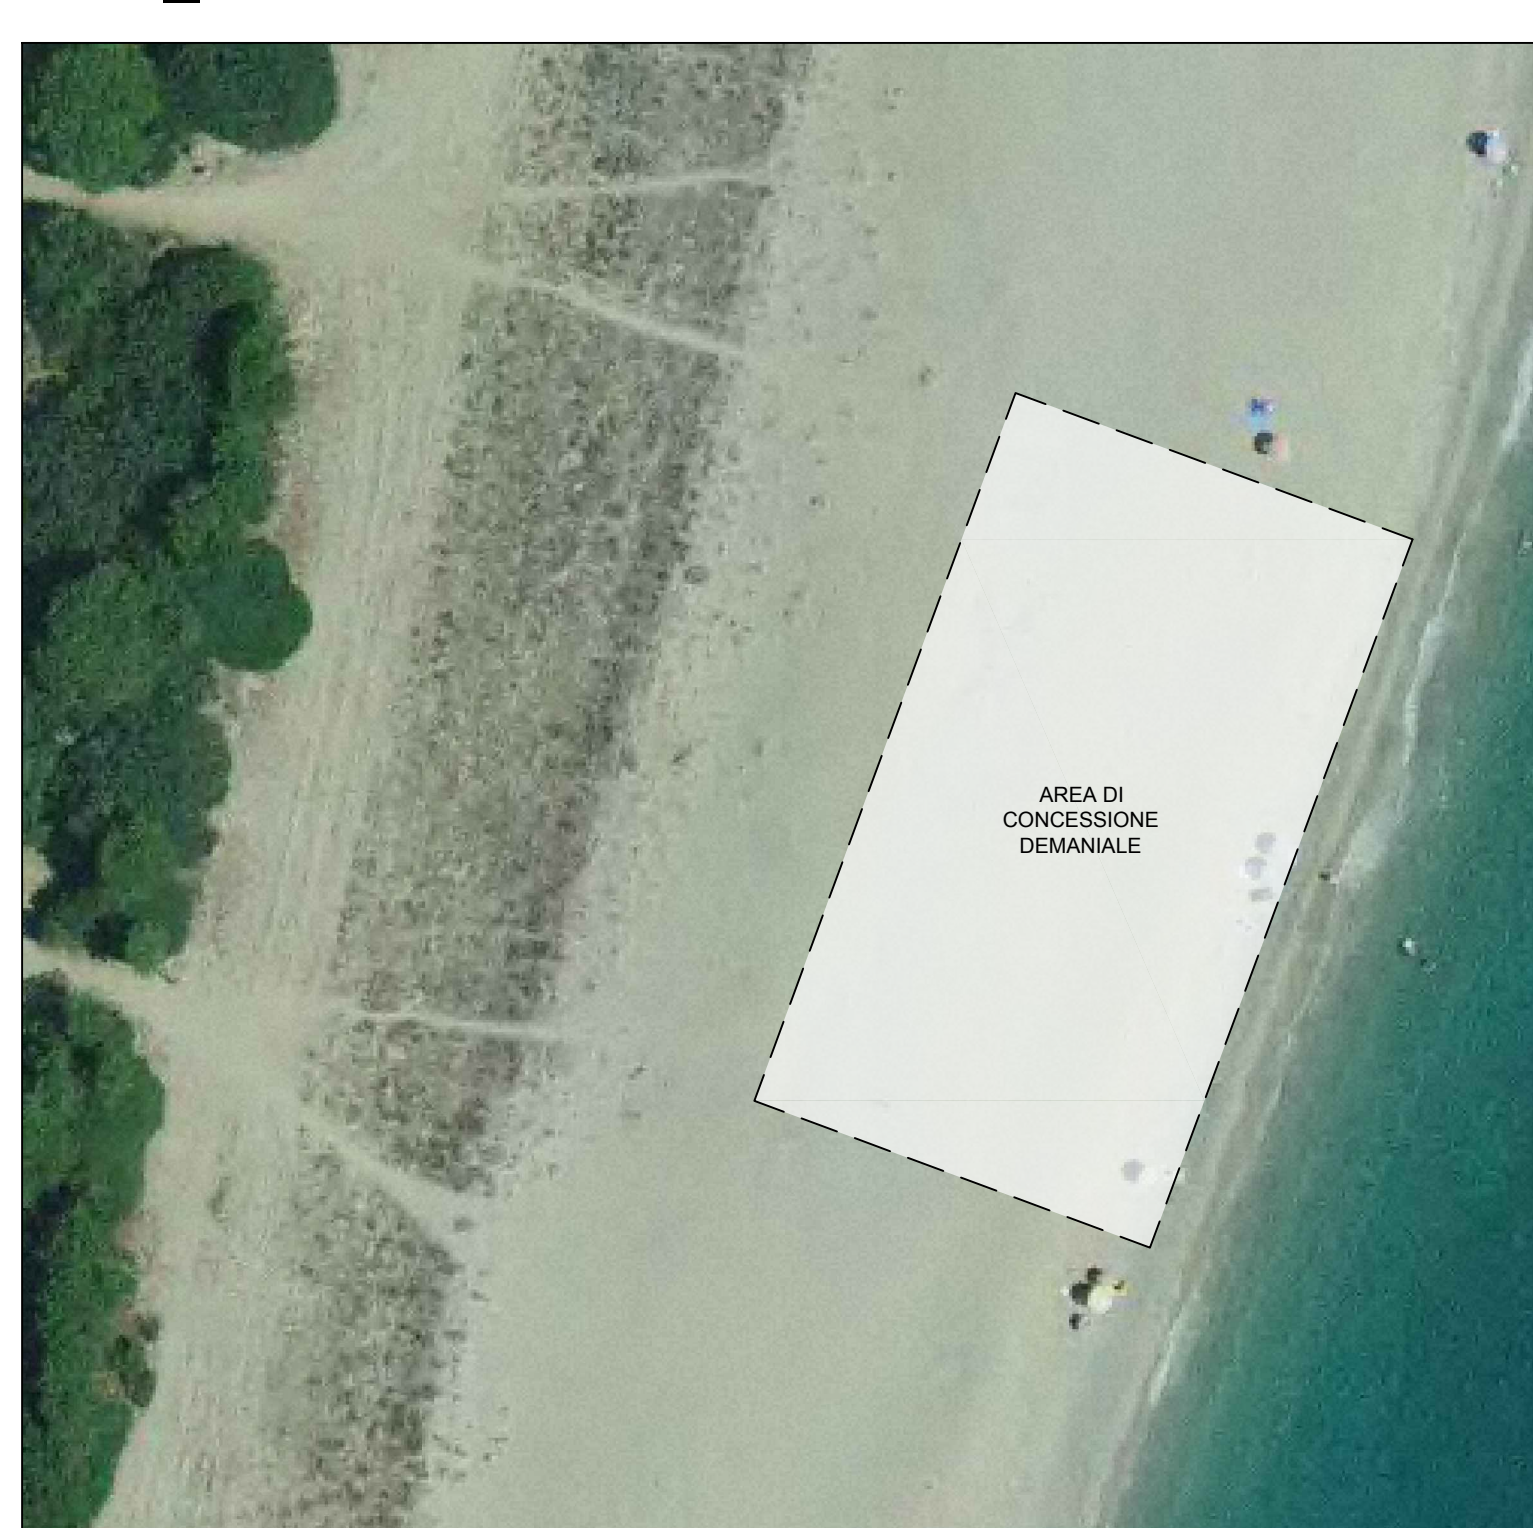


Sub litorale: **Planargia**  
 Superficie (mq): 1400  
 Lunghezza (m): 50  
 Profondità media (m): 28

Tipologia **A**

Servizi previsti: a, b, c, d, e, f, g, i, j, k, l, m, n, o

**CDM\_14**

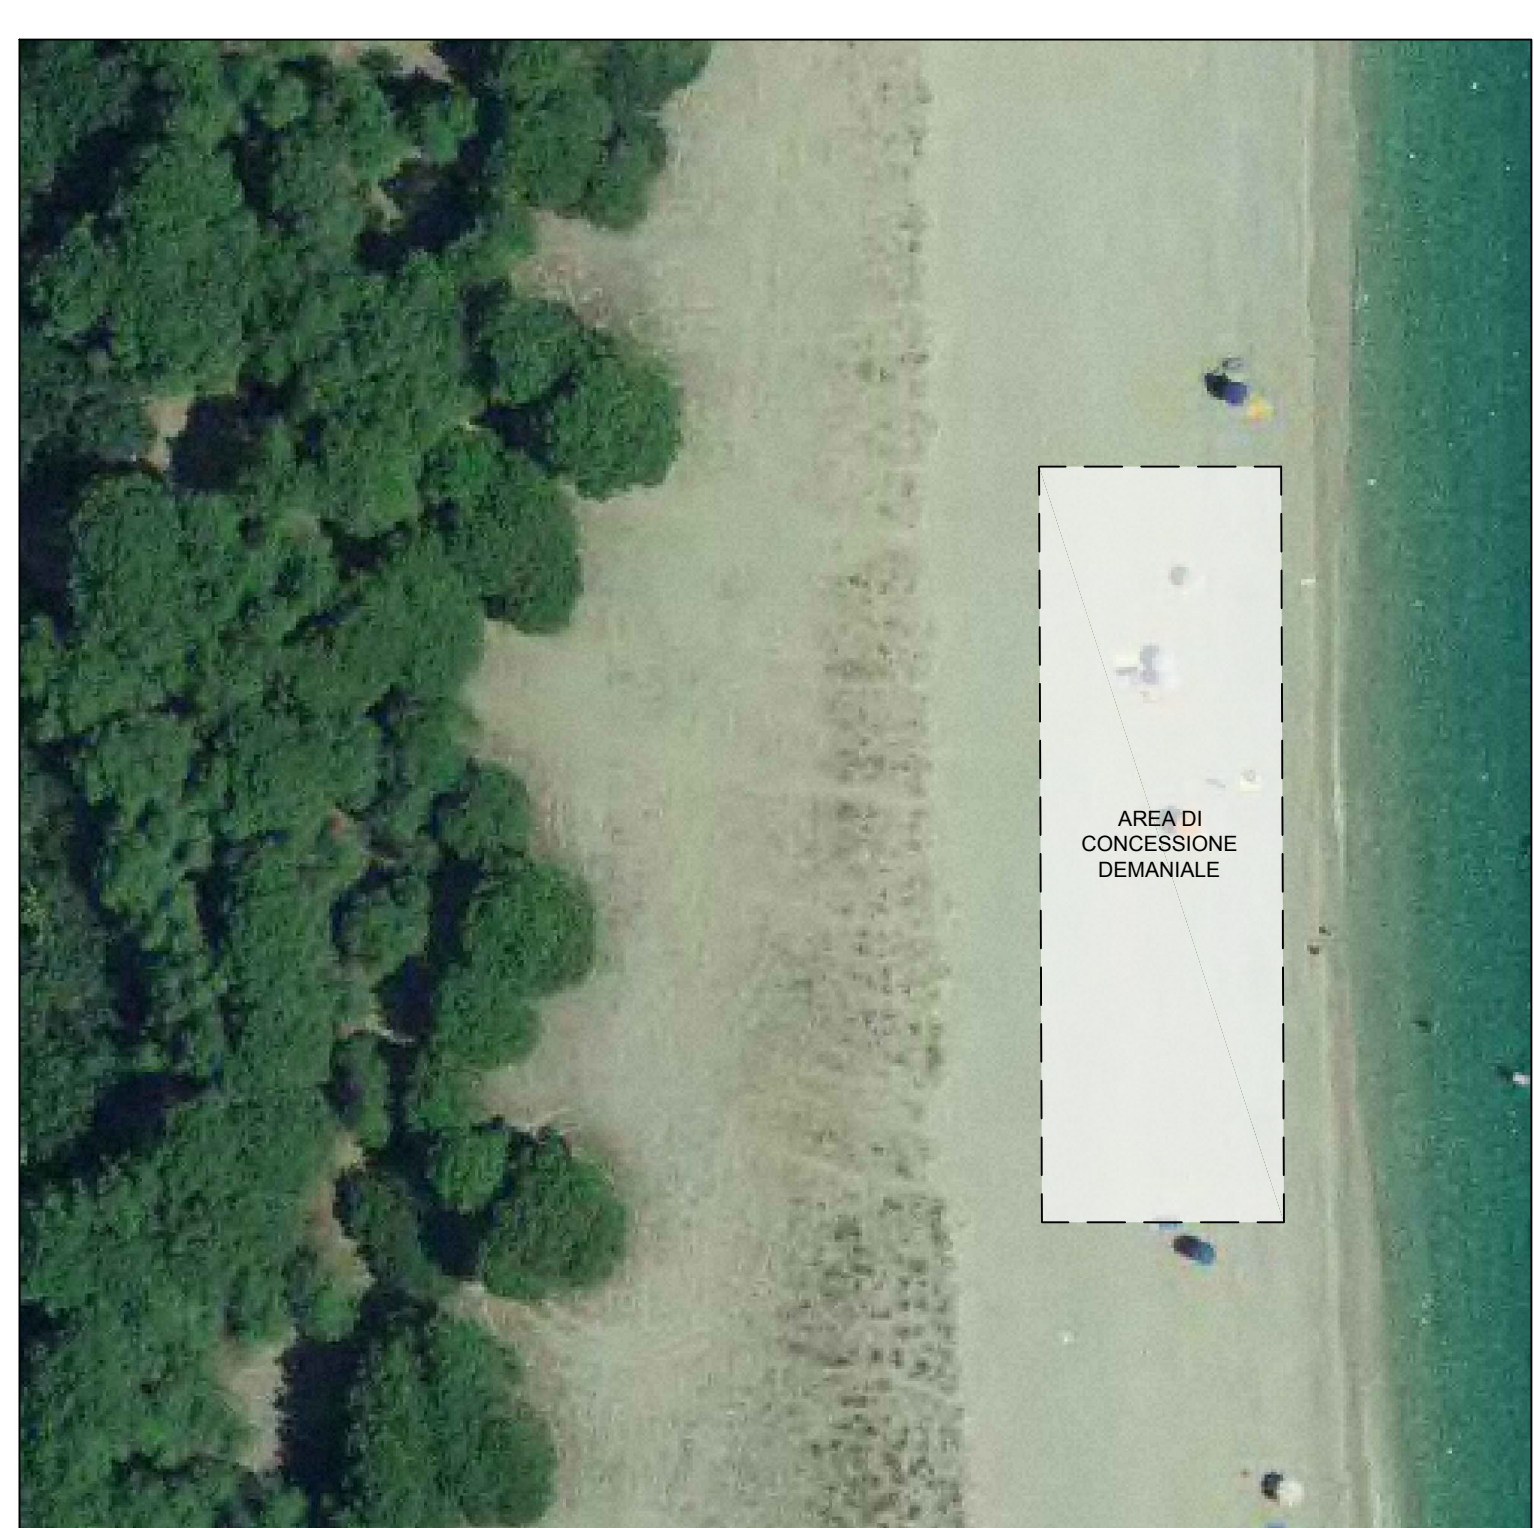


Sub litorale: **Planargia**  
 Superficie (mq): 800  
 Lunghezza (m): 50  
 Profondità media (m): 16

Tipologia **B**

Servizi previsti: a, b, c, d, e, f, g, i, o

**CDS\_01**

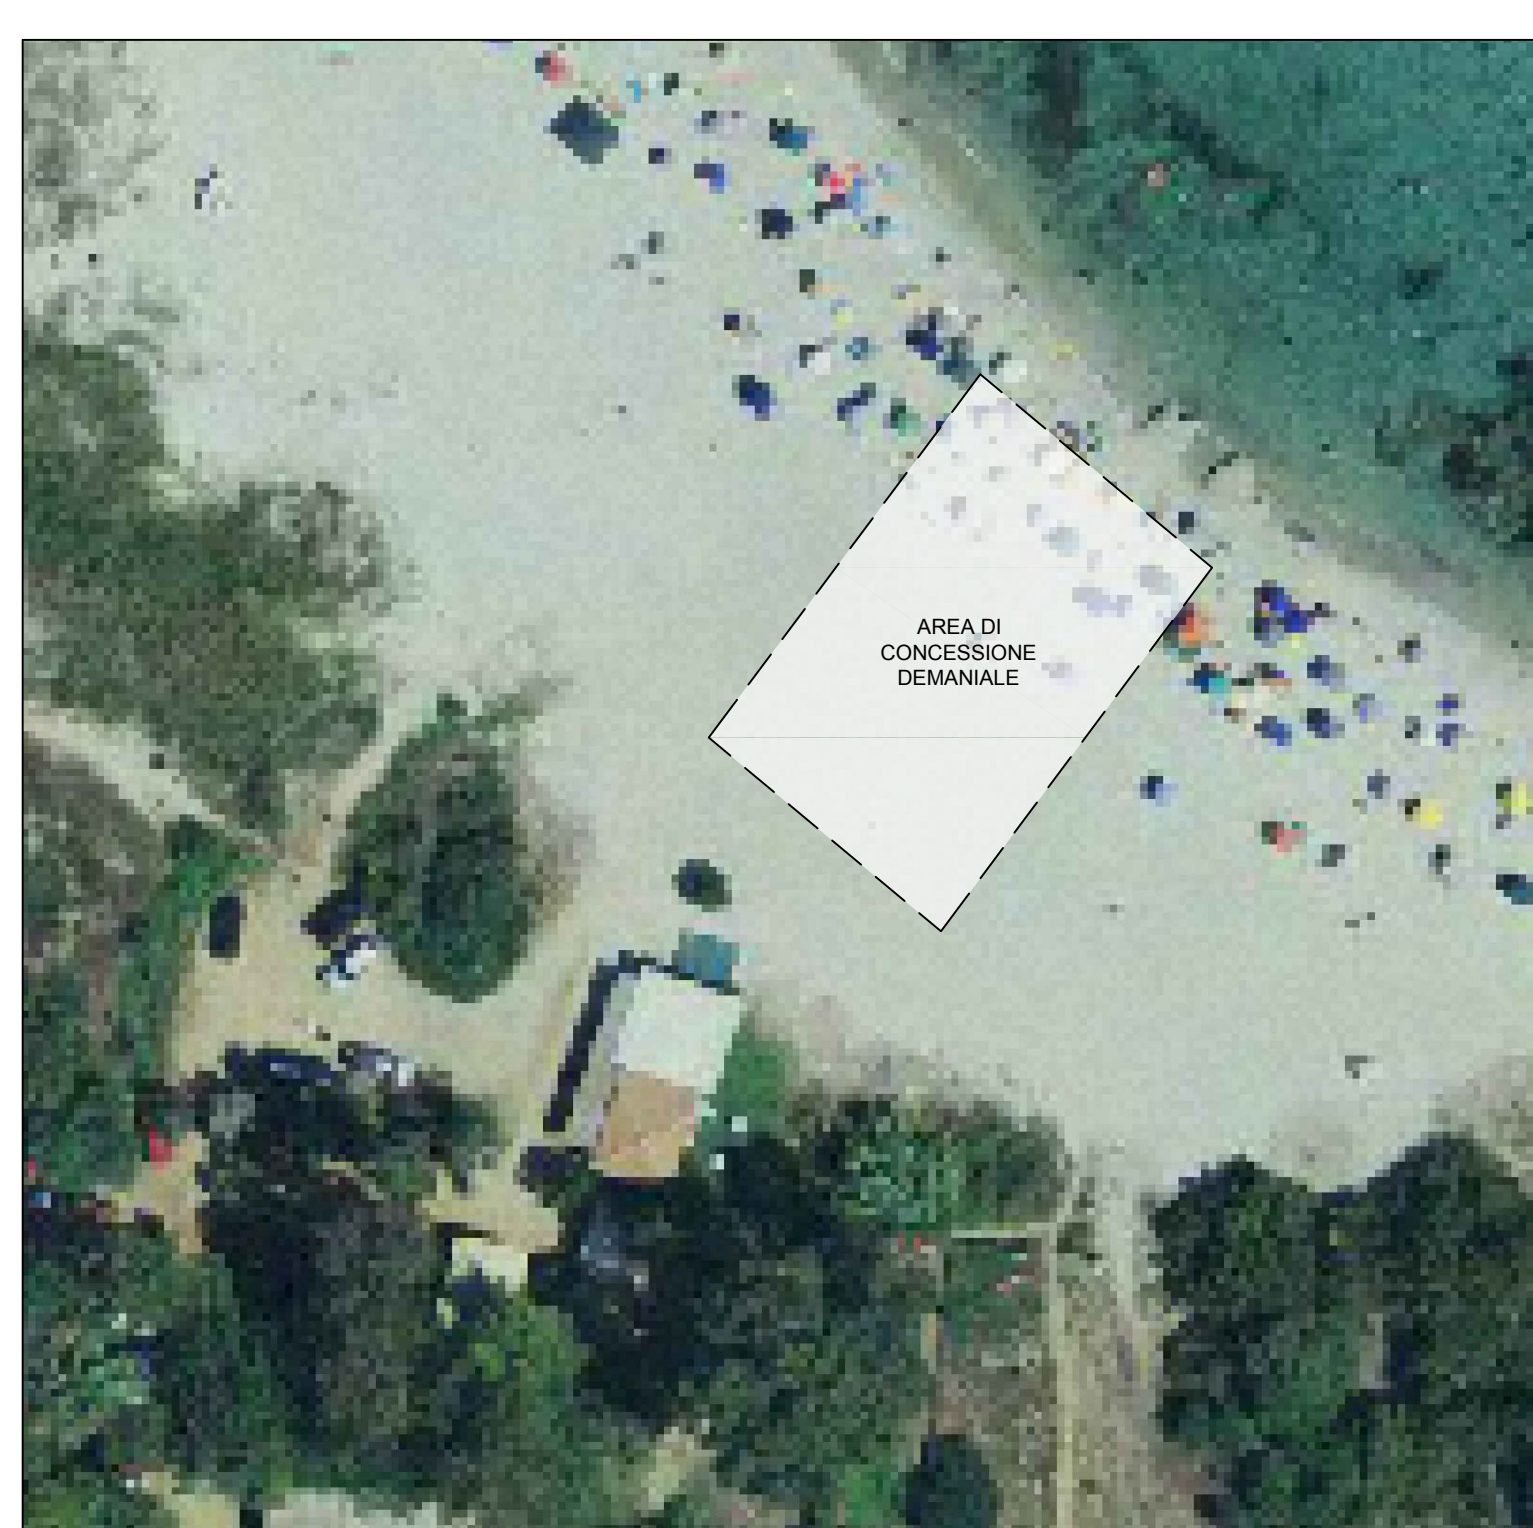

Sub litorale: **Cea**  
 Superficie (mq): 558  
 Lunghezza (m): 18  
 Profondità media (m): 16

Tipologia **D**

Servizi previsti: a, b, c, d, e, f, g, h, i

**RIEPILOGO DEI SERVIZI PREVISTI NELLE AREE DI CONCESSIONE DEMANIALE**

ID	DESCRIZIONE
a	Strutture per l'ombreggio
b	Sedie sdraio e lettini
c	Spogliatoio e Box per la custodia degli indumenti
d	Box per la guardiana
e	Piattaforma e passerella lignea per consentire l'accesso e la fruizione dello stabilimento da parte degli utenti con ridotte capacità motorie
f	Servizio igienico e doccia
g	Torretta d'avvistamento e servizio di salvamento a mare
h	Locale infermeria con servizio di pronto soccorso
i	Chiosco bar
j	Punto di ristoro
k	Gavitelli e campi boa per l'ormeggio di imbarcazioni da noleggiare, di imbarcazioni di servizio, per le attività di diving e di scuola vela e/o per il salvataggio
l	Corse di Lancio
m	Pontili galleggianti completamente amovibili finalizzati all'ormeggio di imbarcazioni da noleggiare e all'imbarco e sbarco delle persone diversamente abili
n	Aree attrezzate per l'alaggio dei piccoli natanti da spiaggia, per la conservazione ed il noleggio del materiale necessario al diving
o	Aree ludico-ricreative-sportive, aree benessere e servizi alla persona
p	Le aree sosta veicolare
q	Servizi igienici pubblici
r	Gli info-point
s	Il noleggio di biciclette

**TABELLA RIEPILOGATIVA DELLE TIPOLOGIE DI CONCESSIONE**

CONCESSIONE	SUB-LITORALE	TIPOLOGIA	SCHEMA DISTRIBUTIVO	LUNGHEZZA (m)	PROFONDITÀ (m)	SUPERFICIE (mq)	SERVIZIO STRUTTURE RICETTIVE
CDM - 01	Torre di Bari	Multifunzione	A	50	32	1600	●
CDM - 02	Torre di Bari	Multifunzione	C	50	24	1200	-
CDM - 03	Torre di Bari	Multifunzione	B	50	17	850	-
CDM - 04	Torre di Bari	Multifunzione	A	50	26	1300	-
CDM - 05	Torre di Bari	Multifunzione	C	50	26	1300	-
CDM - 06	Torre di Bari	Multifunzione	A	50	30	1500	●
CDM - 07	Torre di Bari	Multifunzione	A	50	27	1350	●
CDM - 08	Sa Marina	Multifunzione	C	50	18	900	-
CDM - 09	Mindeddu	Multifunzione	C	50	20	1000	-
CDM - 10	Mindeddu	Multifunzione	A	50	25	1250	●
CDM - 11	Mindeddu	Multifunzione	C	50	30	1500	-
CDM - 12	Planargia	Multifunzione	A	50	25	1250	-
CDM - 13	Planargia	Multifunzione	A	50	28	1400	-
CDM - 14	Planargia	Multifunzione	B	50	16	800	-
CDS - 01	Cea	Semplice	D	18	31	558	-

**COMUNE DI BARI SARDO**  
 Provincia di Nuoro

**PIANO DI UTILIZZO DEI LITORALI**  
 Deliberazione della G.R. n. 10/5 del 21 Febbraio 2017

Il Sindaco  
**Dott. Ivan Mameli**

Il Responsabile dell'Ufficio Tecnico  
**Ing. Ruggero Meis**

Il Progettista  
**Arch. Marco Cerina**

Coordinamento scientifico  
 Dipartimento di Ingegneria Civile, Ambientale e Architettura - Università di Cagliari  
**Prof. Ing. Antonello Sanna**  
**Prof.ssa Anna Maria Colavitti**

Gruppo di lavoro DICAAR  
**Arch. Adriano Dessi**  
**Arch. Alessio Floris**  
**Arch. Sergio Serra**

Consulenti  
**Dott. Geol. Fausto Pani**  
**Dott. Pian. Gabriangelo Rubiu**

PIANO DI UTILIZZO DEI LITORALI  
 Articolazione compositiva degli spazi in concessione per tipologia di concessione

Data **Ottobre 2021** Revisione n° ..... Data Revisione .....

Elaborato **7** Scala 1:500